



## Izsák Város Önkormányzat

6070 Izsák, Szabadság tér 1.  
Tel.: +3676/568-060

KRID: 153513924  
E-mail: [polgarmester@izsak.hu](mailto:polgarmester@izsak.hu)

---

### Előterjesztés

#### A Képviselő-testület 2022. augusztus 15.-én tartandó ülésére

**Tárgy:** Izsák 1082 hrsz. útsatlakozás kiépítése kiviteli szerződésének megkötése.

**Előterjesztést készítette és törvényességi szempontból ellenőrizte:** Bak Nándor jegyző

**Előterjesztő:** Bak Nándor jegyző

#### Tisztelt Képviselő-testület!

Kossuth utca – Attila utca jelzőlámpás gyalogátkelőhely kivitelezése folyamatban van, a közútkezelői engedély szerint szükséges az iskola előtti parkolóból egy útsatlakozás kiépítése, melynek költségei meghaladják az előzetesen jóváhagyott keretet, ezért szükséges sürgős döntést hozni kivitelezési szerződés jóváhagyásáról.

A többször módosított árajánlat alapján a kivitelezés költsége nettó 1.833.100.- Ft, melyre a Signum Alfa Team Kft. (1047 Budapest, Fóti út 56.) tett ajánlatot, a kivitelezési munkákat 2022. augusztus 16. napján meg tudják kezdeni.

#### Tisztelet Képviselő-testület!

Kérem az előterjesztés megvitatását és elfogadását.

Izsák, 2022. augusztus 12.

Bak Nándor  
jegyző

## HATÁROZAT TERVEZET

### Izsák Város Önkormányzata Képviselő-testületének .../2022. (VIII. 15.) határozata

#### **Izsák 1082 hrsz. útcsatlakozás kiépítése kiviteli szerződésének megkötése**

Izsák Város Önkormányzat Képviselő-testülete a Signum Alfa Team Kft. (1047 Budapest, Fóti út 56.) árajánlata alapján megrendeli Izsák 1082 hrsz. útcsatlakozás kiépítése kiviteli munkáit 1 833 100 Ft összegben.


Izsák Város Önkormányzat Képviselő-testülete felhatalmazza Dr. Bozóky Imre polgármestert a szerződés aláírására.

Izsák Város Önkormányzat Képviselő-testülete a kivitelezési munka költségét a 2022. évi költségvetési tartalék terhére biztosítja.

**Határidő:** azonnal

**Felelős:** Dr. Bozóky Imre polgármester  
Bak Nándor jegyző


Általános iskola 1817

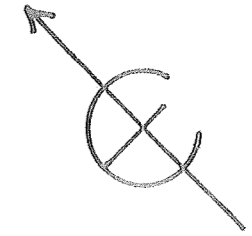

Járda  
Parkoló  
Gorkij utca 1821  
Parkoló

1092/6 hrsz

5203 j. út Kossuth utca

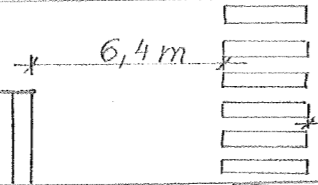

6,4 m

15 m

18 m

17,5 m

100,11

1092/7 Kerékpárút

(Ingatlanhatár)

Gyalog-és kerékpárút 1092/7

Beépítendő  $\phi 200$  műanyag áttereszt v.b. lemezzel védve

(48)

Autómosó  
1206

1093 Attila utca


Parkoló


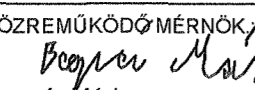
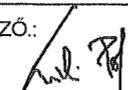
1082

(44)

1083

<b>DELTA-PLAN Bt.</b> 6400 Kiskunhalas Erdei F. tér 6/c Tel.: 06 20 991 7778; Fax.: 77420 010 E-mail: <a href="mailto:deltaplan@emitelnet.hu">deltaplan@emitelnet.hu</a>		Munka megnevezése: Izsák, 1082 hrsz-ú ingatlanon levő parkoló, Kossuth utcához csatlakozó telekbejáratának kiépítése	
<b>Megrendelő:</b> Izsák Város Önkormányzata 6070 Izsák, Szabadság tér 1. sz.		Rajz megnevezése: <b>Általános helyszínrajz</b>	Méretarány: <b>M=1:250</b>
		Terv megn.: <b>Engedélyezési terv</b>	Rajzszám: <b>U-2</b>
Kelt.: <b>2022. május</b>	Rajzoló: Gazdag Zoltán	Szerkesztő: Gazdag Zoltán	Tervező: Csabai Antal
		Tervszám: <b>21/2022.</b>	

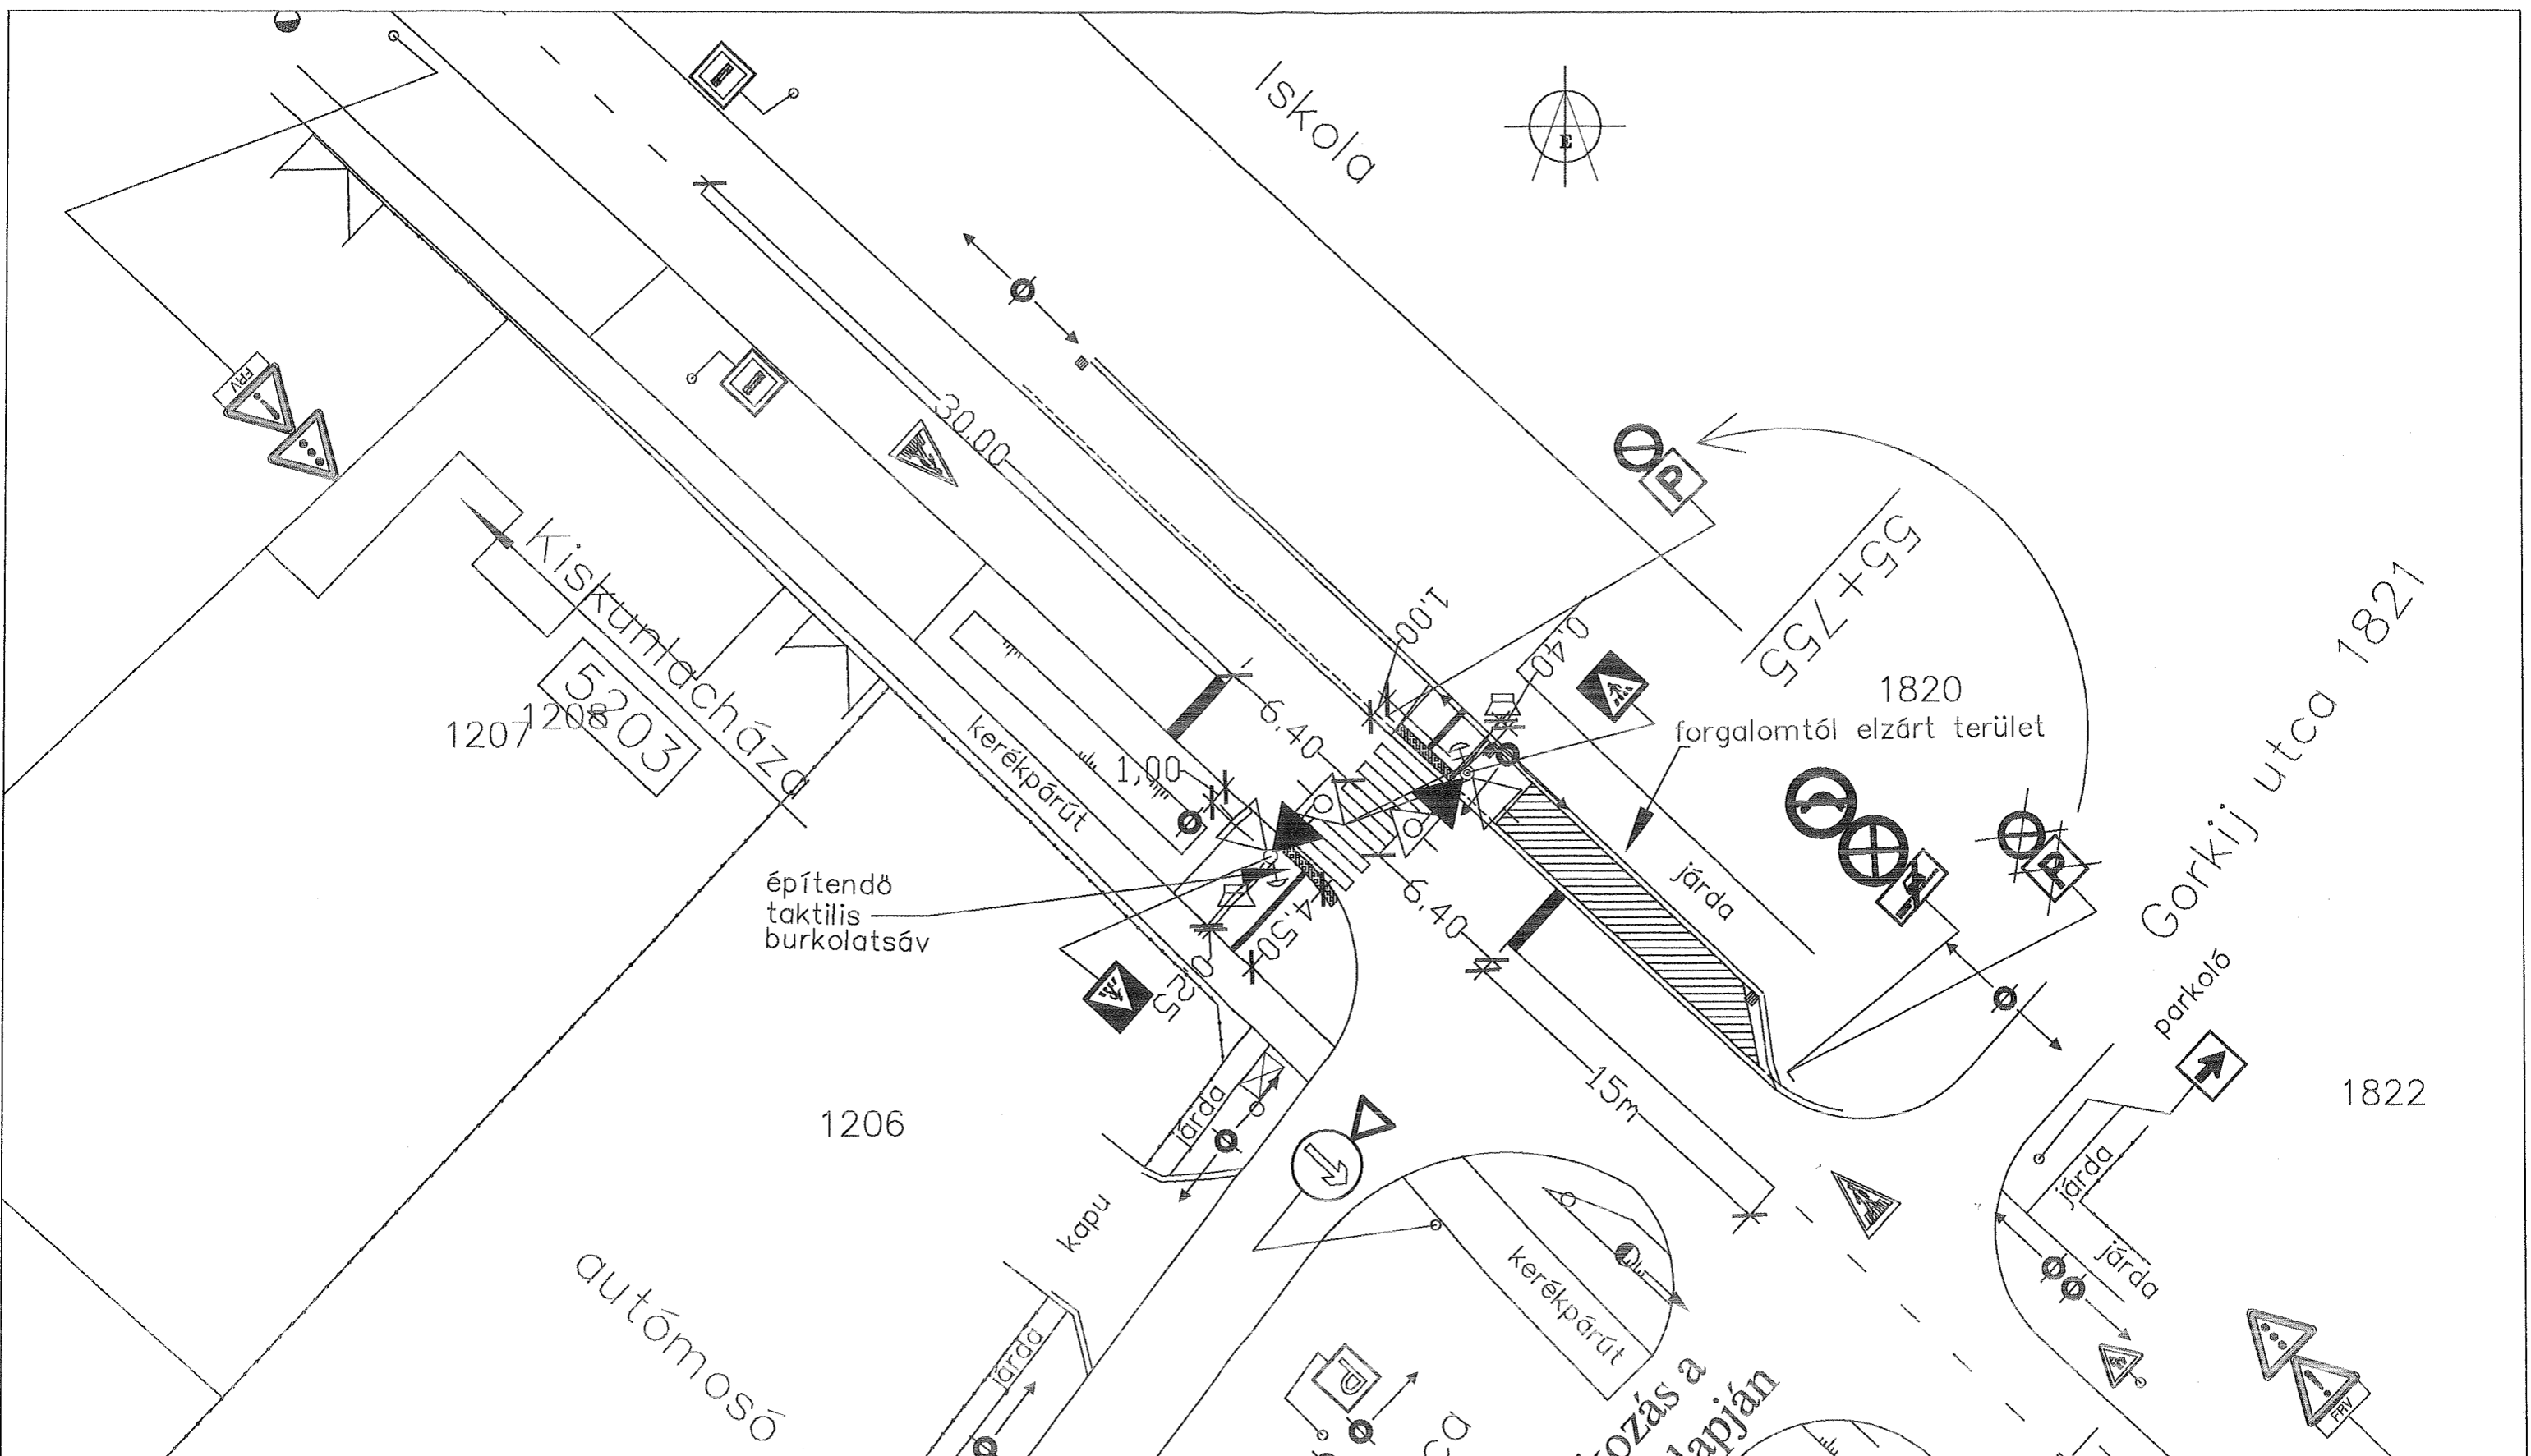

		MUNKA MEGNEV.: Izsák Kossuth utca (1817 Hrsz) Iskola előtti 5203 j. út 55+755 kmsz. meglévő gyalogátkelőhely jelzőlámpás szabályozás létesítés engedélyezési terv	
DÁTUM.: 2022. február		RAJZ MEGNEV.: Helyszínrajz	RAJZSZÁM.: U-2
TERVSZÁM.: 10/2022	MÉRETARÁNY.: 1: 250	KÖZREMŰKÖDŐ MÉRNÖK:  Bognár Márk	FELELŐS TERVEZŐ:  Liszcai Pál KÉ-K-03-0203

parkoló útcsatlakozás a  
 Delta-Plan Bt terve alapján  
 (Tsz:21/2022)

Izsák centrum  
 5203



1047 Budapest, Fóti út 56.

Tel: +36-30/510-45-05

e-mail: info@signumalfa.hu

## Signum Alfa Team Kft.

**Tárgy:** Izsák, Kossuth utcához csatlakozó parkoló kialakítása

### Árajánlat

Sorsz	Tétel	Mennyiség	Egység	Anyag	Díj	Anyag összesen	Díj összesen
<b>Útépités</b>							
1	Földmunka /tükör kialakítás, föld visszatöltés, tömörítés, stb/	52	m <sup>2</sup>	2 500 Ft	3 100 Ft	130 000 Ft	161 200 Ft
2	0/24 homokos kavics ágyazat	2	m <sup>3</sup>	13 000 Ft	12 000 Ft	26 000 Ft	24 000 Ft
3	Süllyesztett szegély építés	37	fm	5 500 Ft	7 200 Ft	203 500 Ft	266 400 Ft
4	Ckt burkolat alap készítése (15cm)	6	m <sup>3</sup>	25 000 Ft	22 000 Ft	150 000 Ft	132 000 Ft
5	AC 11 kopó (5cm)	40	m <sup>2</sup>	11 300 Ft	7 200 Ft	452 000 Ft	288 000 Ft
6	Szaksfelügyelet lefolytatása	1	db	- Ft	50 000 Ft	- Ft	50 000 Ft

**961 500 Ft**

**871 600 Ft**

**Összesen /nettó/:** **1 833 100 Ft**

**Áfa /27%/:** **494 937 Ft**

**Összesen /bruttó/:** **2 328 037 Ft**

Megjegyzés: A Megrendelő kérésére nem a terv szerinti műszaki tartalom alapján készült el a költségvetés. Ezért az abból eredő problémákért /Közútkezelői átvétel, vízvezetés okozta tönkremenetel, stb/ nem tartozunk felelősséggel.

Kelt: Budapest, 2022. 08. 11.

Kakulya Zoltán  
Ügyvezető