


# IZSÁK VÁROS TELEPÜLÉSTERVE

## FEJLESZTÉSI TERVLAP

M = 1 : 22000

Az alapterkép készült az állami adatok felhasználásával  
2021. decemberében. Az adatszolgáltatás sorszáma: 2350

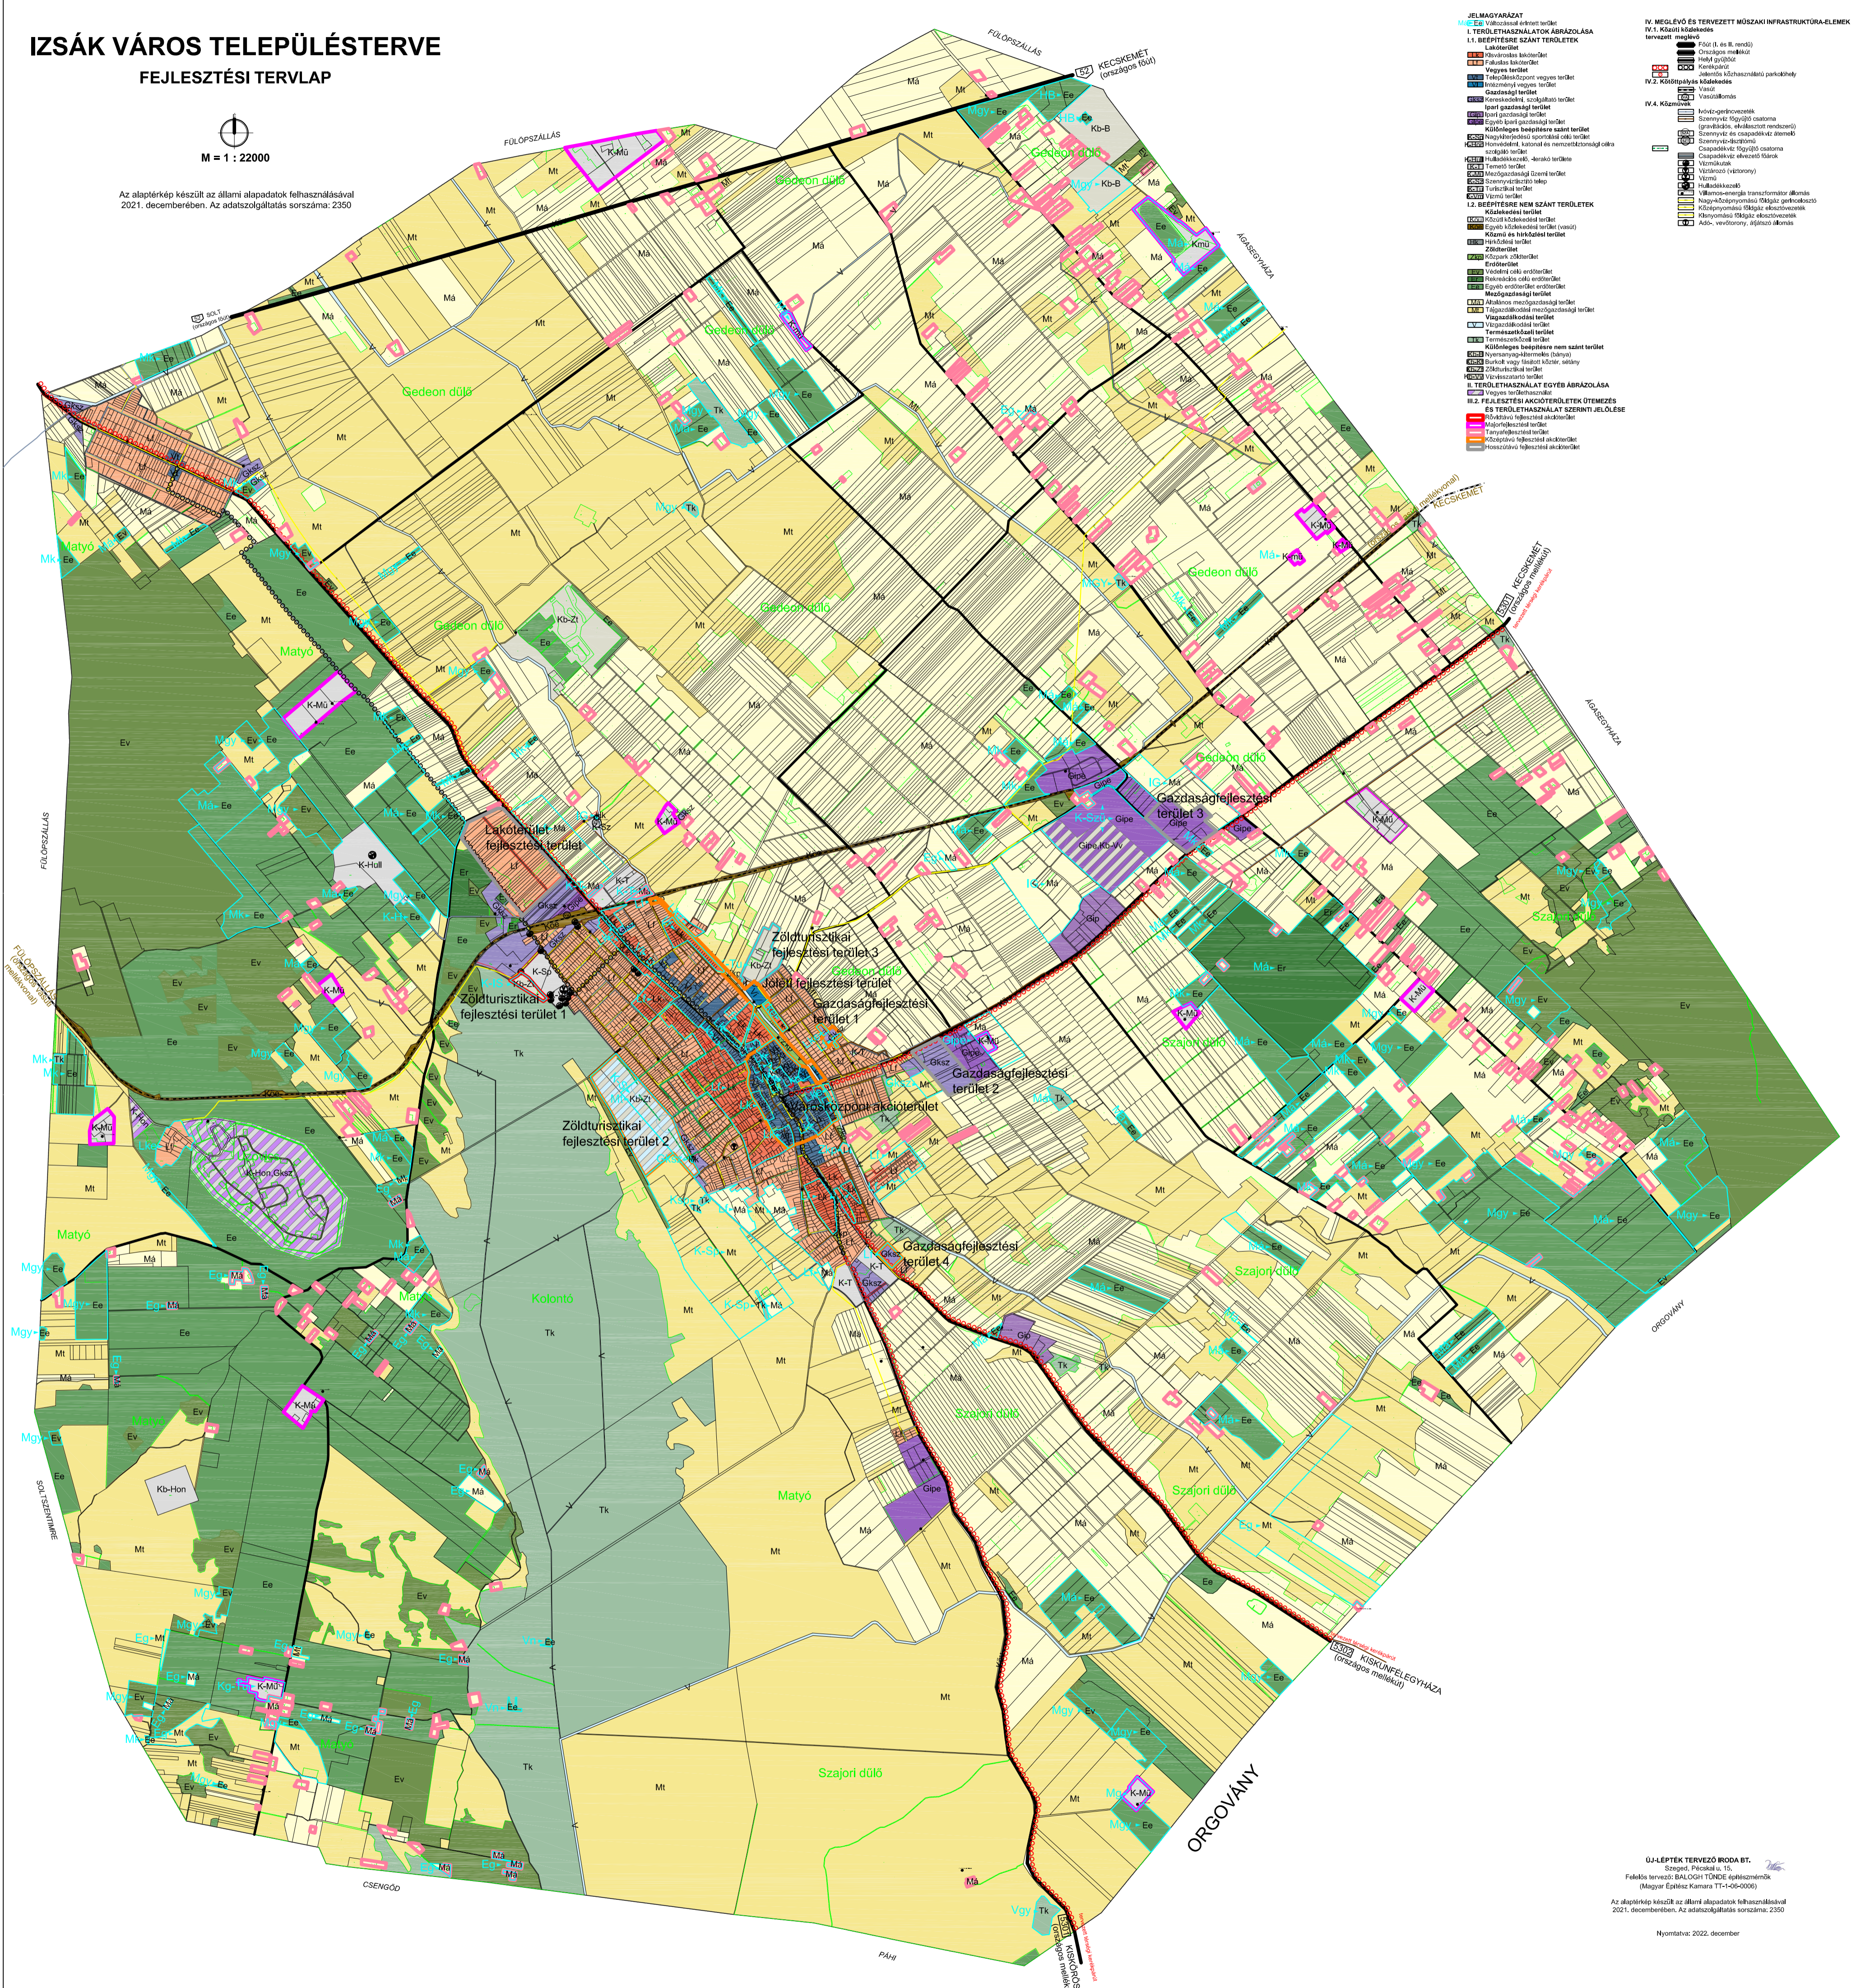

- JELMAGYARÁZAT**
- I. TERÜLETHASZNÁLATOK ÁBRÁZOLÁSA**
- I.1. BEÉPÍTÉSE SZÁM TERÜLETEK**
- I.2. BEÉPÍTÉSE NEM SZÁM TERÜLETEK**
- II. TERÜLETHASZNÁLAT EGYSÉGV ÁBRÁZOLÁSA**
- III. FEJLESZTÉSI AKCIÓTERÜLETEK ÜTEMÉZÉS ÉS TERÜLETHASZNÁLAT SZERINTI JELELÉSE**
- IV. MEGLEVO ÉS TERVEZETT MŰSZAKI INFRASTRUKTÚRA-ELEMÉK**
- IV.1. Közmű**
- IV.2. Közlekedési közlekedés**
- IV.3. Közmű**
- IV.4. Közmű**